


SISTEMA UNIFILAR COMPLETO

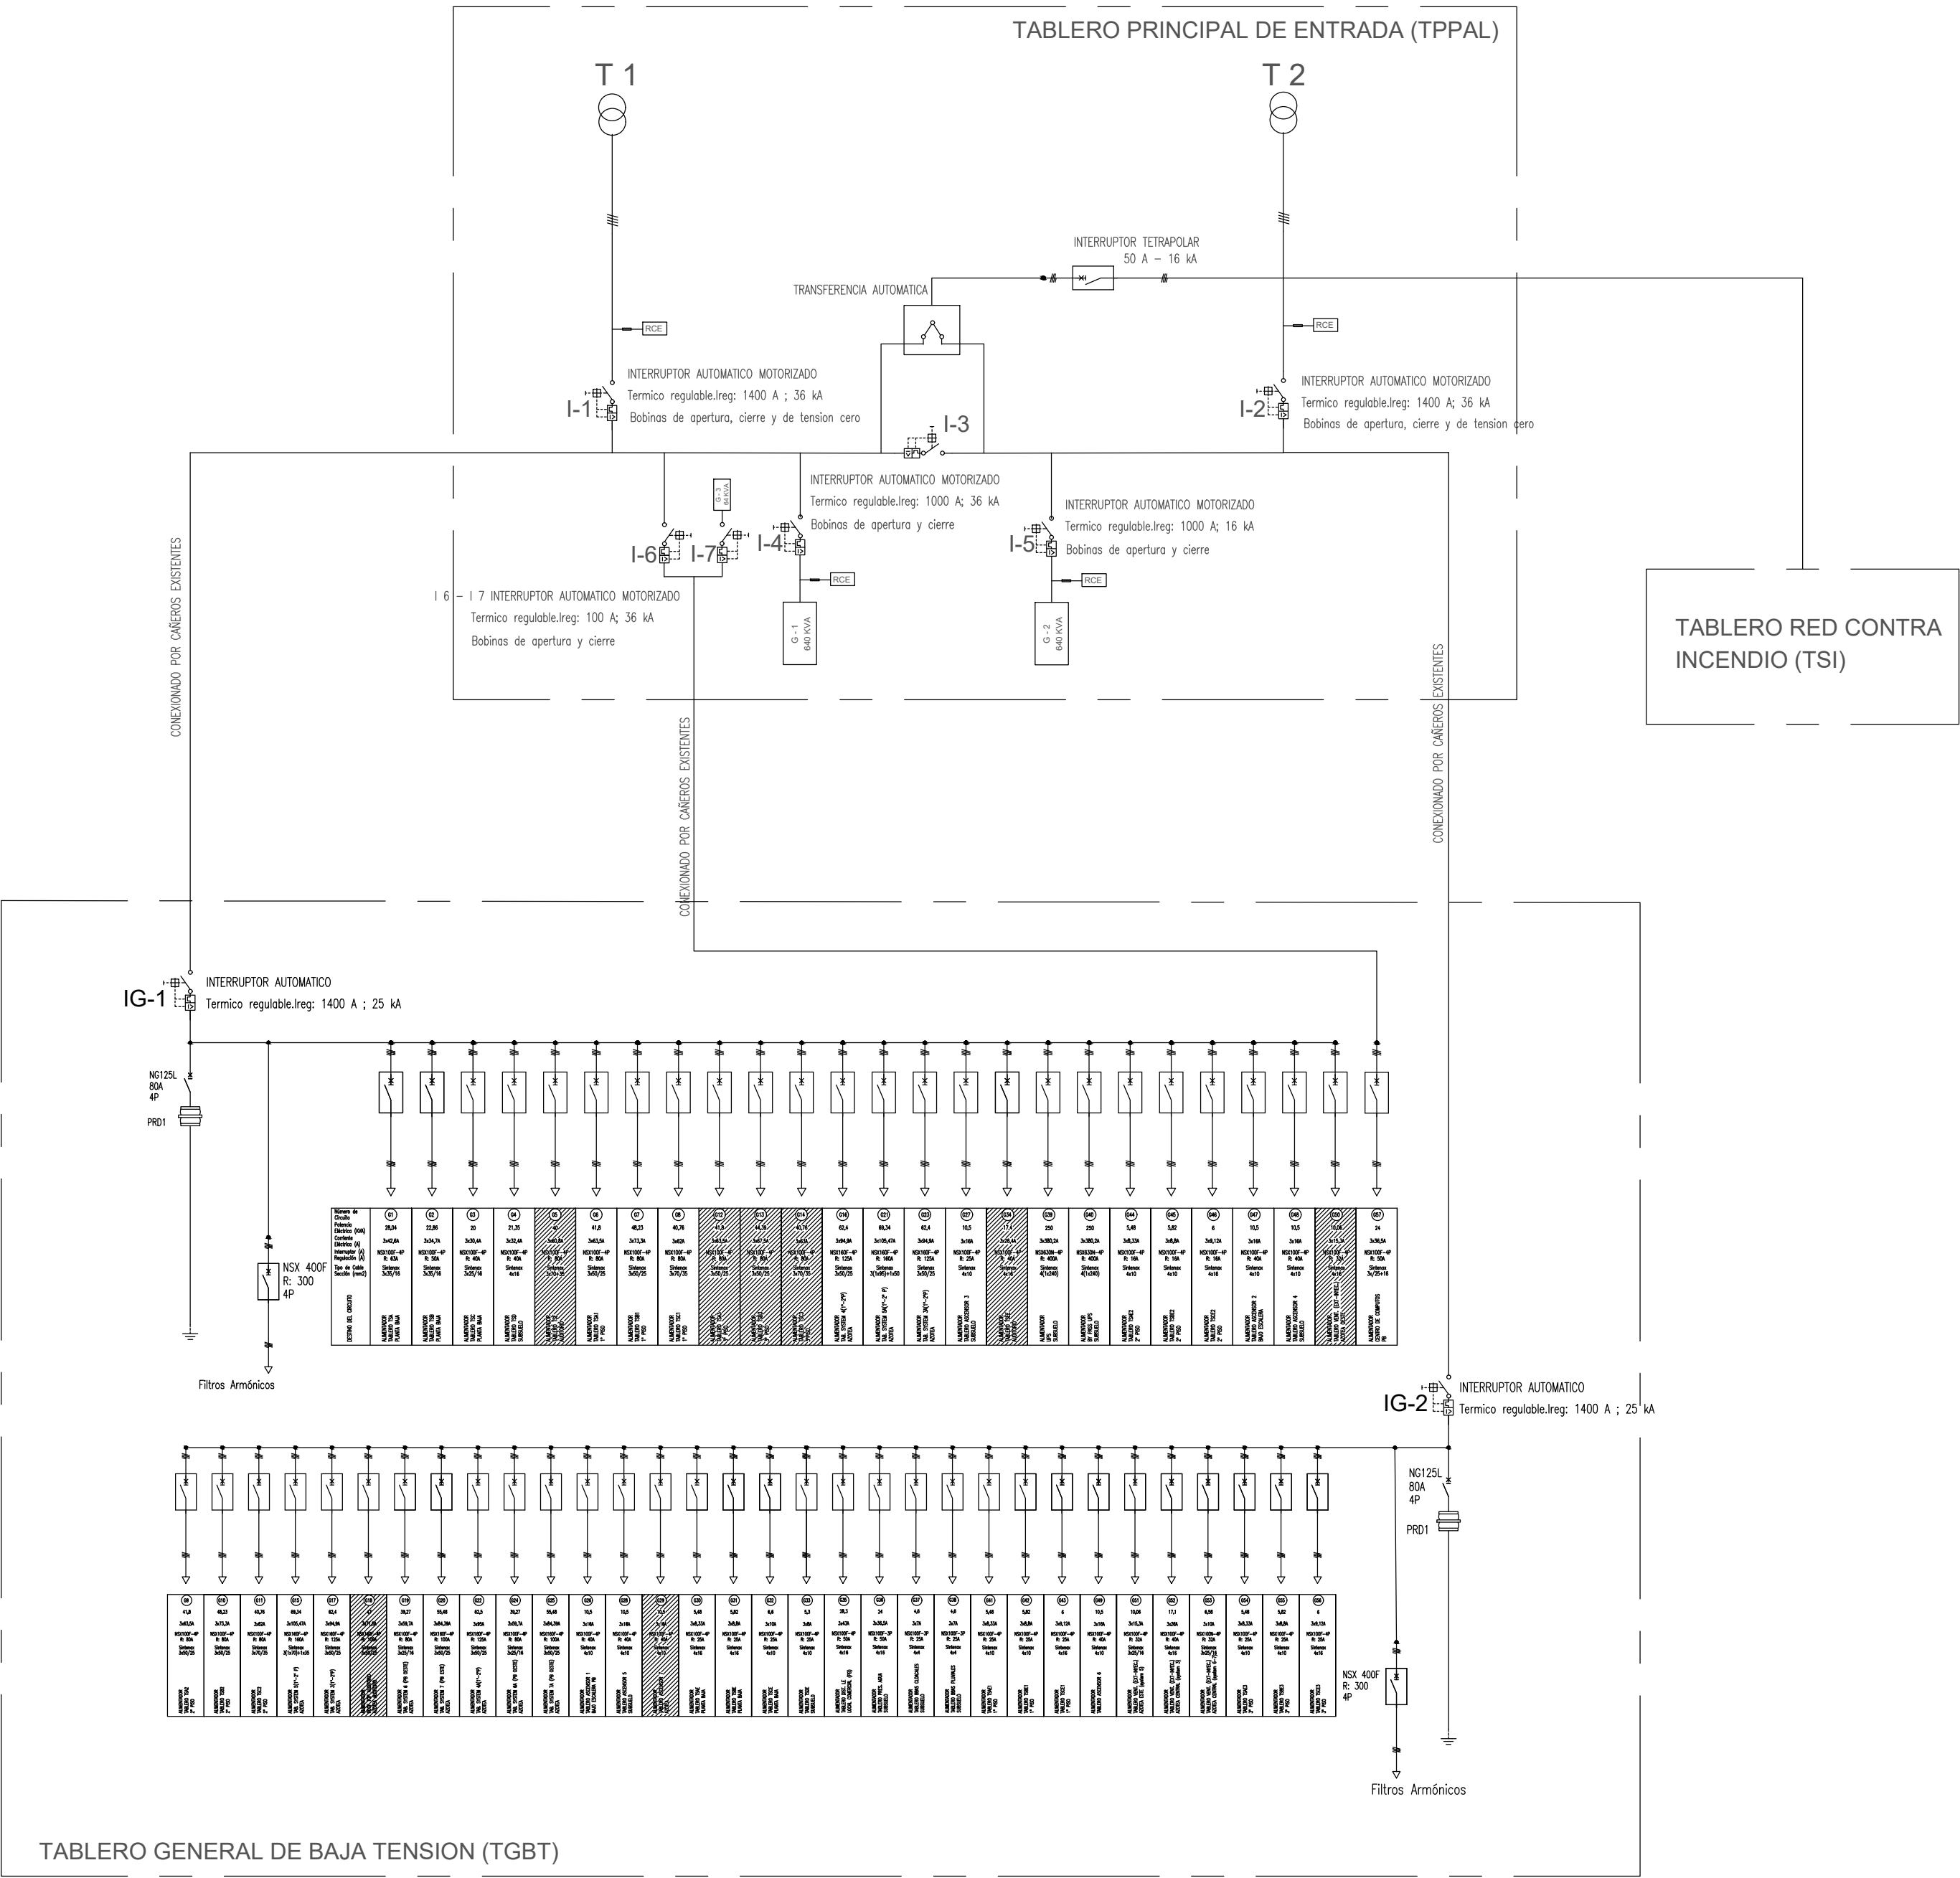

OBSERVACIONES

PLANO:
CIUDAD JUDICIAL COMODORO RIVADAVIA

PROYECTO
ARMADO Y CONEXIONADO DE TABLEROS
DIAGRAMA UNIFILAR COMPLETO

ARCHIVO
XXXXXX

ESCALA
1:150

FECHA
15-10-2024

DIBUJO
ARQ. MONICA LAL

PODER JUDICIAL
PROVINCIA DEL CHUBUT

PLANO N°

01