



Planta Puestos de red y bandejas portables - Informática - Esc: 1:100

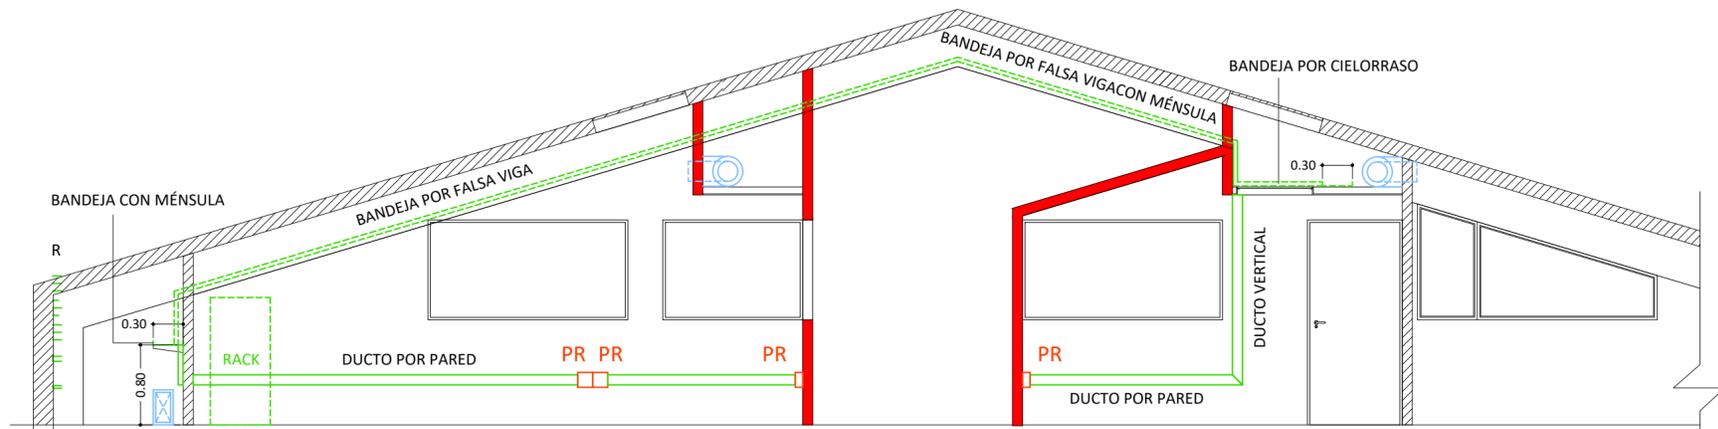

Corte B-B - Esc. 1:50

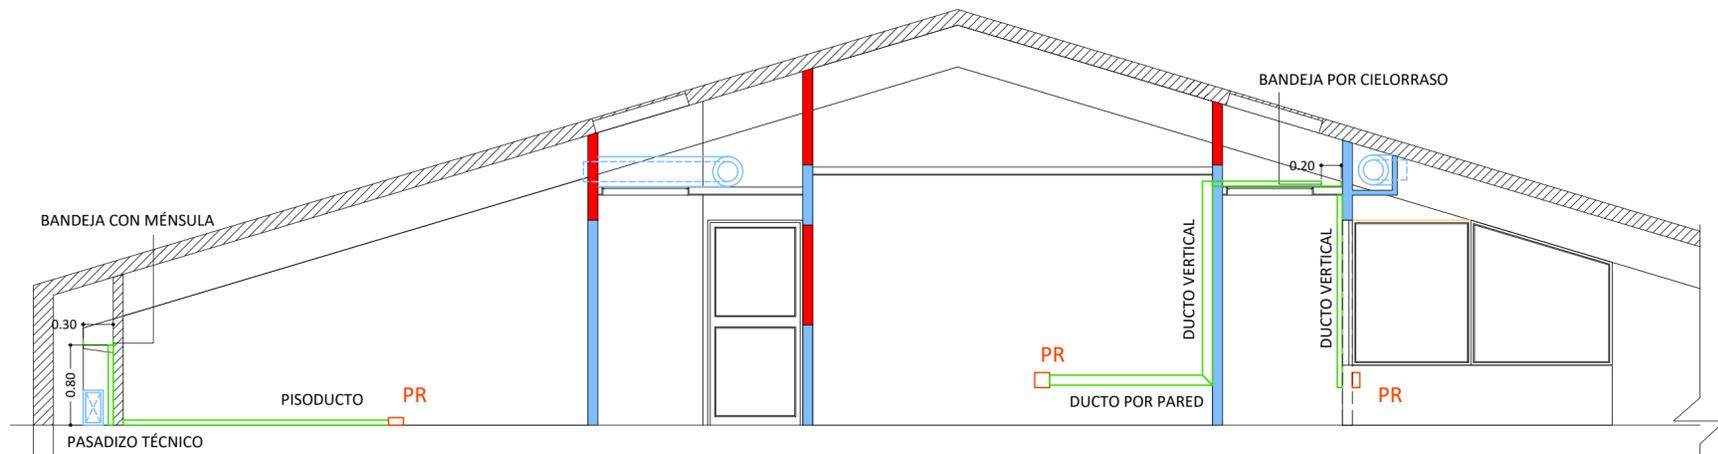

Corte A-A - Esc. 1:50

REFERENCIAS

-  BANDEJA TIPO 01 (PLENO LATERAL NIVEL 1 m)
-  BANDEJA TIPO 01 (HORIZONTAL POR CIEORRASO)
-  BANDEJA TIPO 01 (DIAGONAL POR FALSA VIGA DURLOCK)
-  PISODUCTO  
(NO SE INCLUYE EN LA PRESENTE OBRA)
-  DUCTO VERTICAL/HORIZONTAL POR PARED  
(NO SE INCLUYE EN LA PRESENTE OBRA)
-  DUCTO VERTICAL/HORIZONTAL POR PARED  
(NO SE INCLUYE EN LA PRESENTE OBRA)
-  PR/PI

	<b>OBRA:</b> ADECUACIONES INTERIORES EDIFICIO DARWIN <b>IDENTIFICACIÓN:</b>	<b>ESC:</b> Ind.
	<b>DEPENDENCIA:</b> SUPERIOR TRIBUNAL DE JUSTICIA	<b>LOCALIDAD:</b> ESQUEL
	<b>PLANO:</b>	<b>INFORMÁTICA</b>
	<b>FECHA:</b>	<b>JUNIO 2025</b>
	<b>PROFESIONAL:</b>	Arq. Marcelo FERRETTI
		<b>NÚMERO:</b> 04